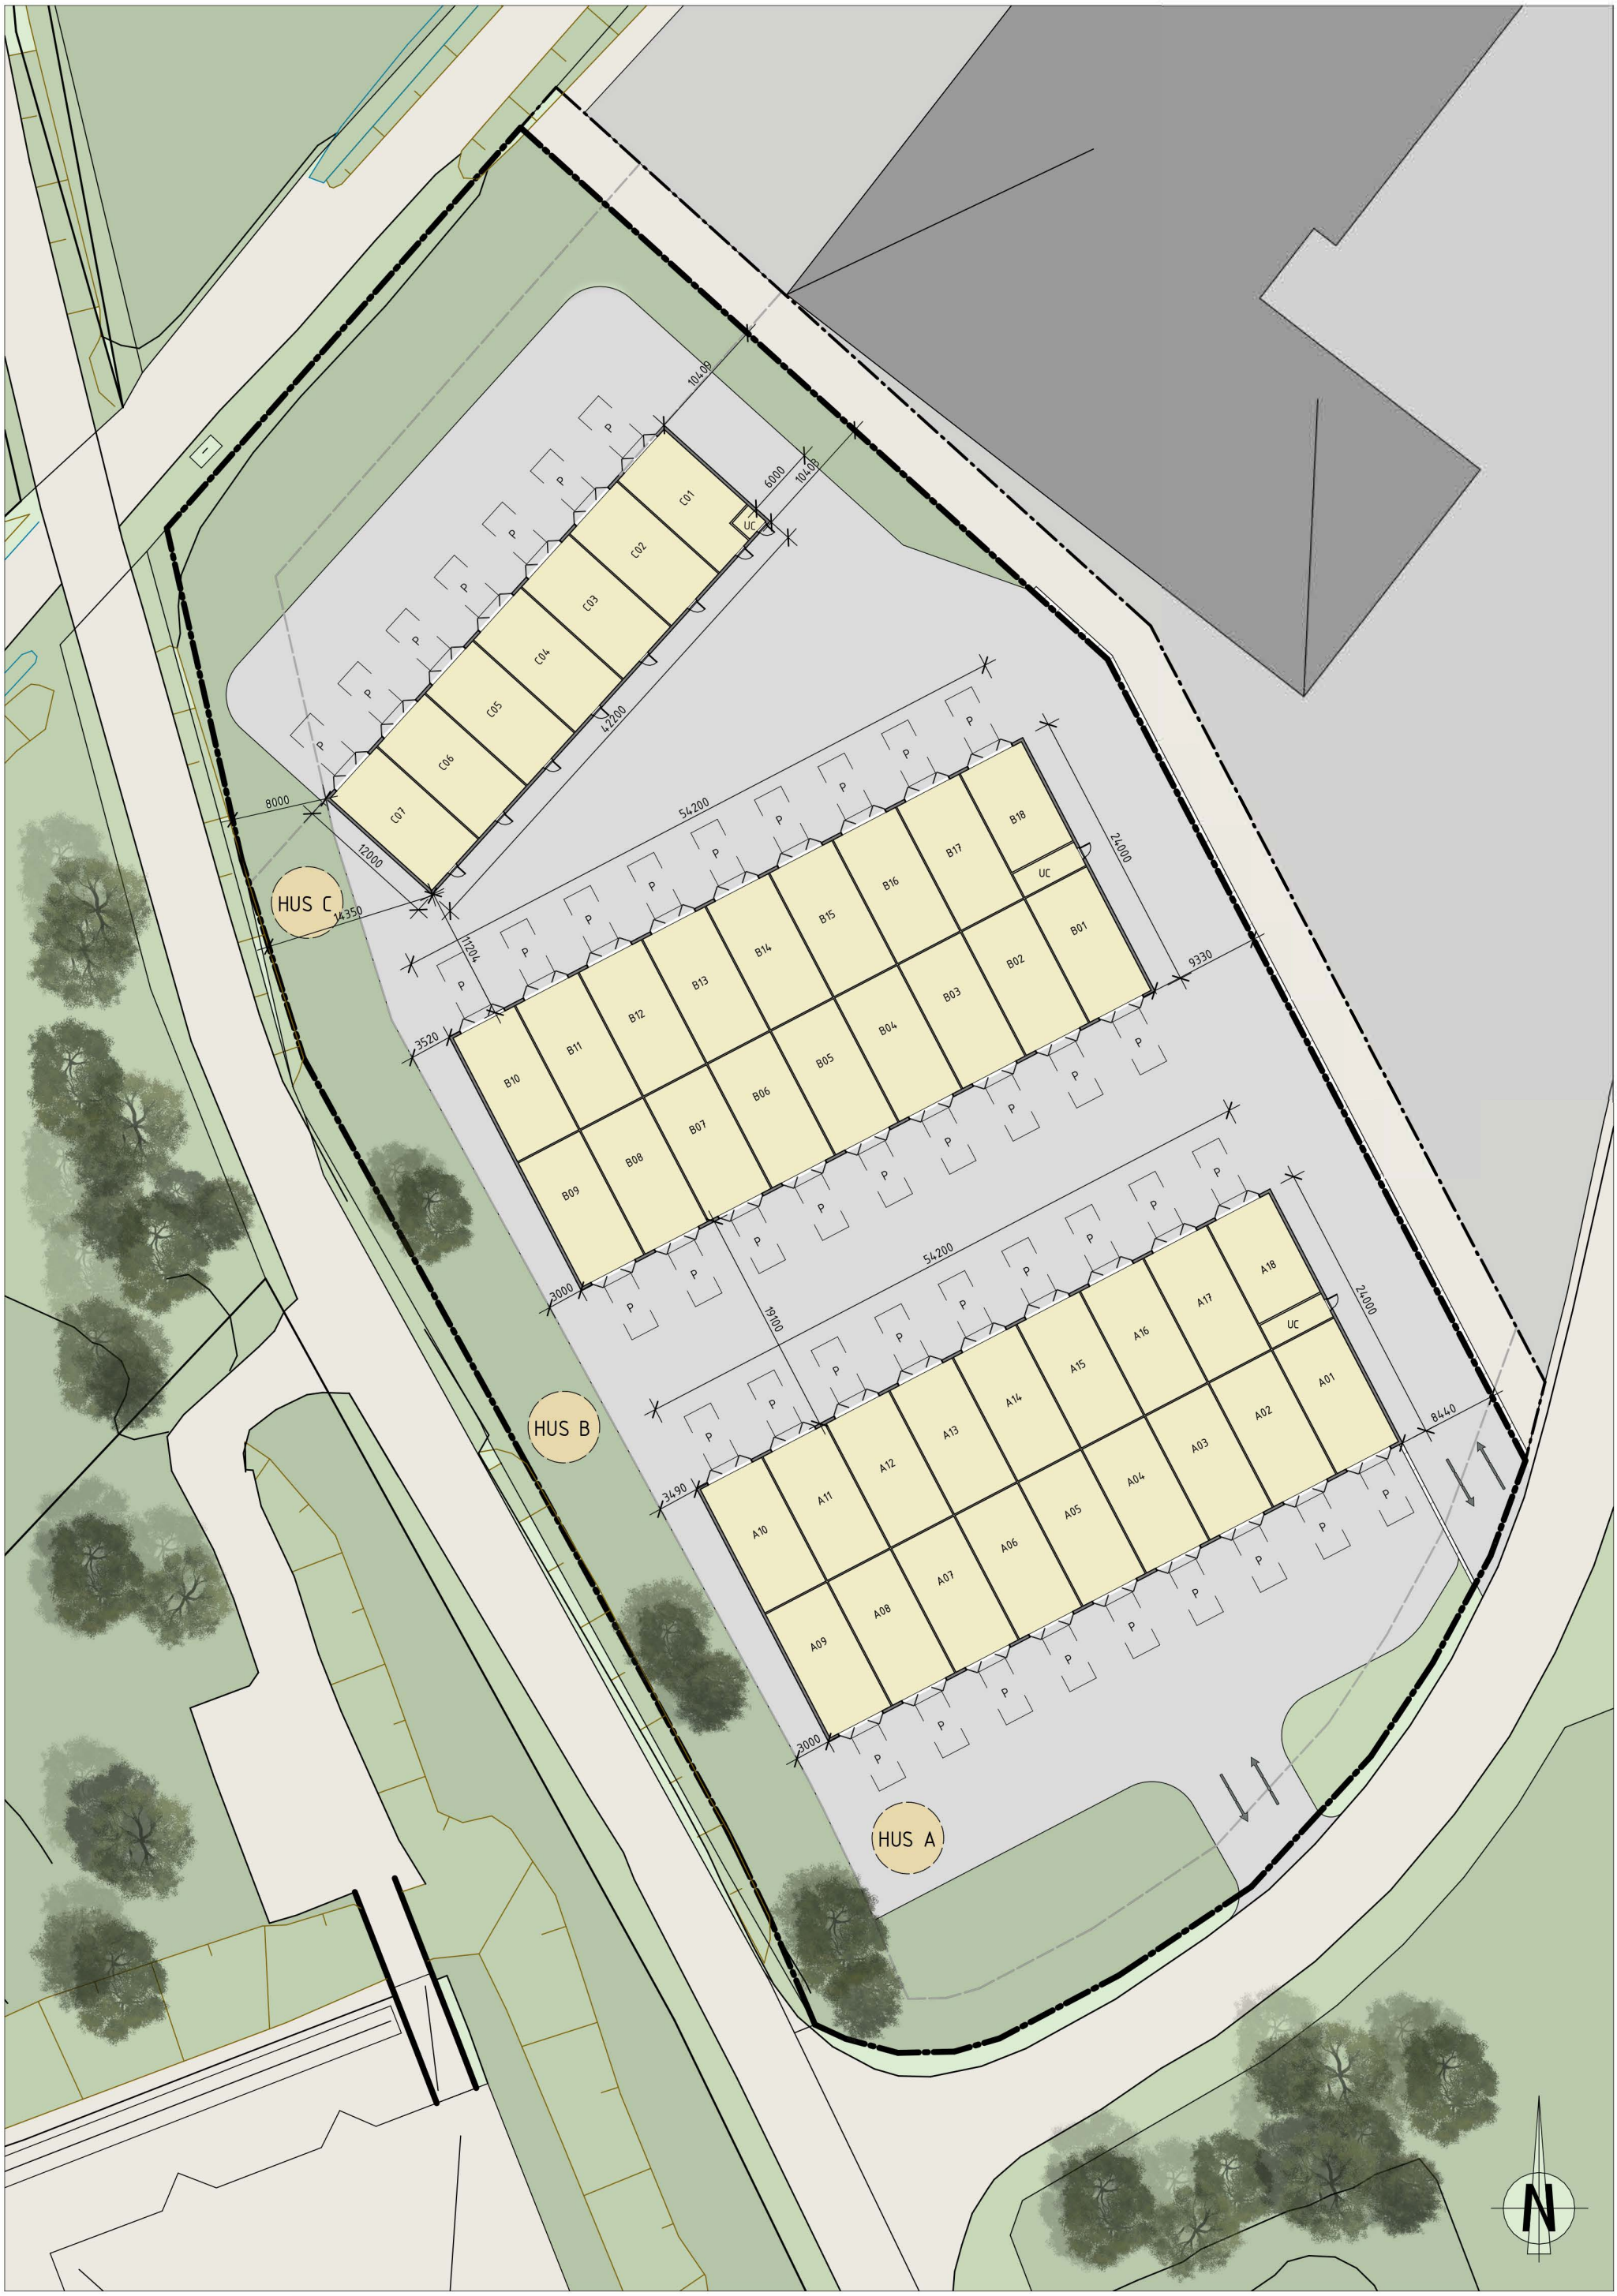

BraLokaler

Kinna 26:84

SITUATIONSPLAN | 1:500(A3)

2023-04-28

SKALA 1:500 METER

0 5 10 20 40