




DELVIS AVVÄXLING MED STÅLBALK
1 : 50

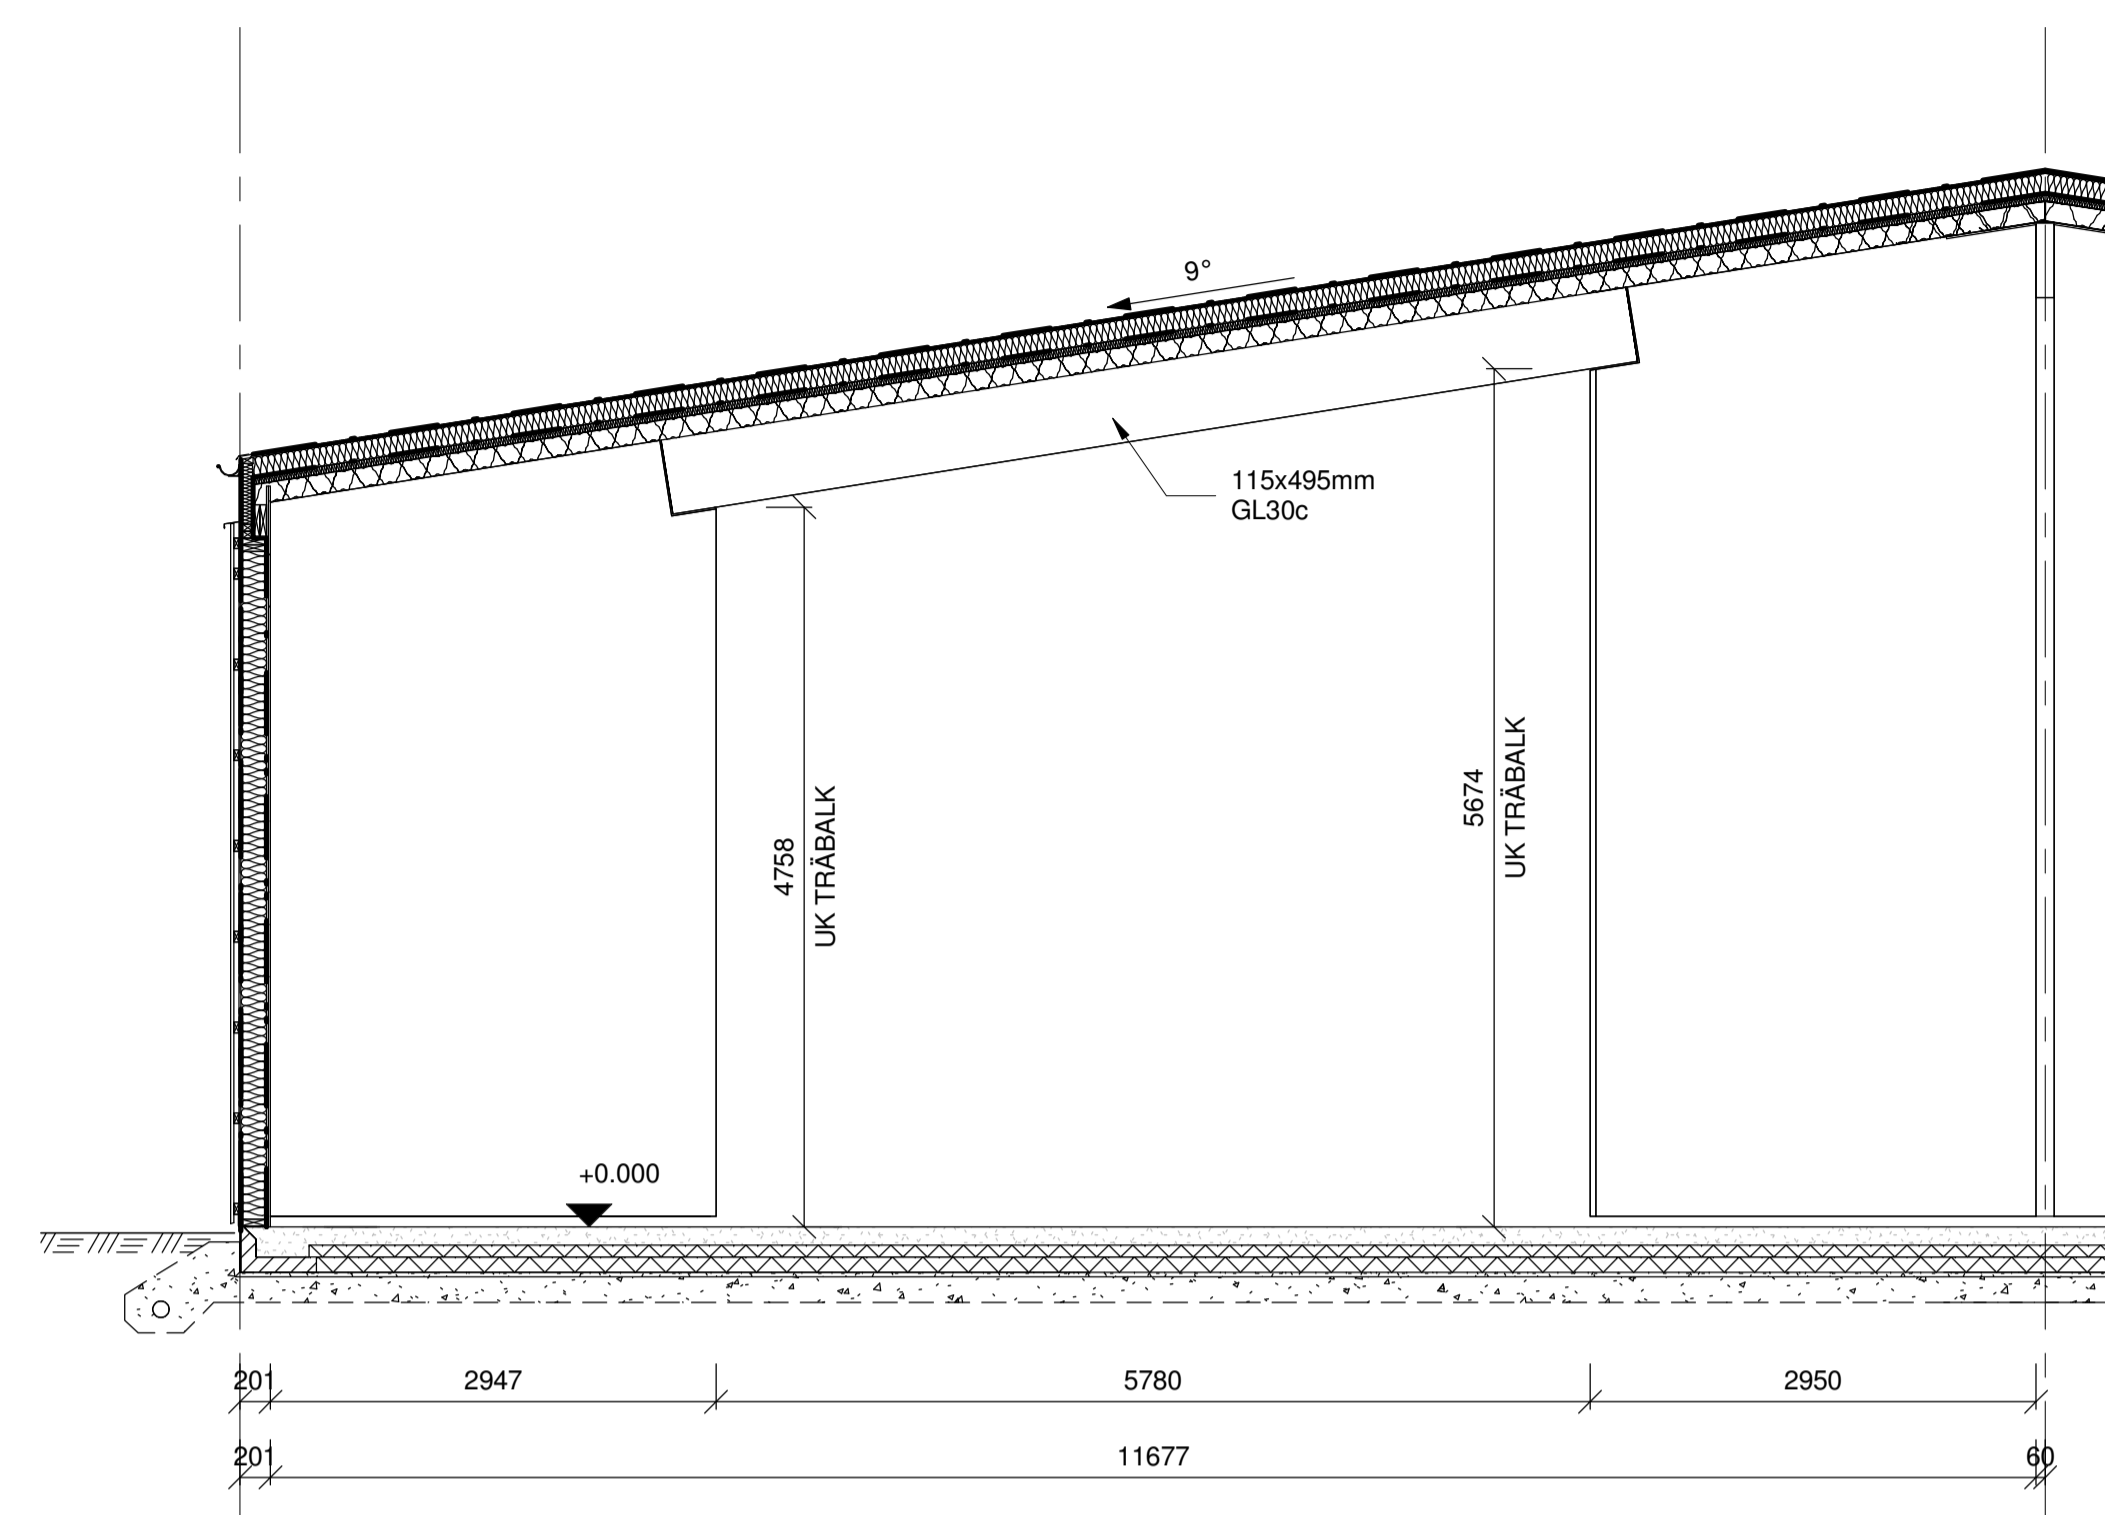


DELVIS AVVÄXLING MED TRÄBALK
1 : 50

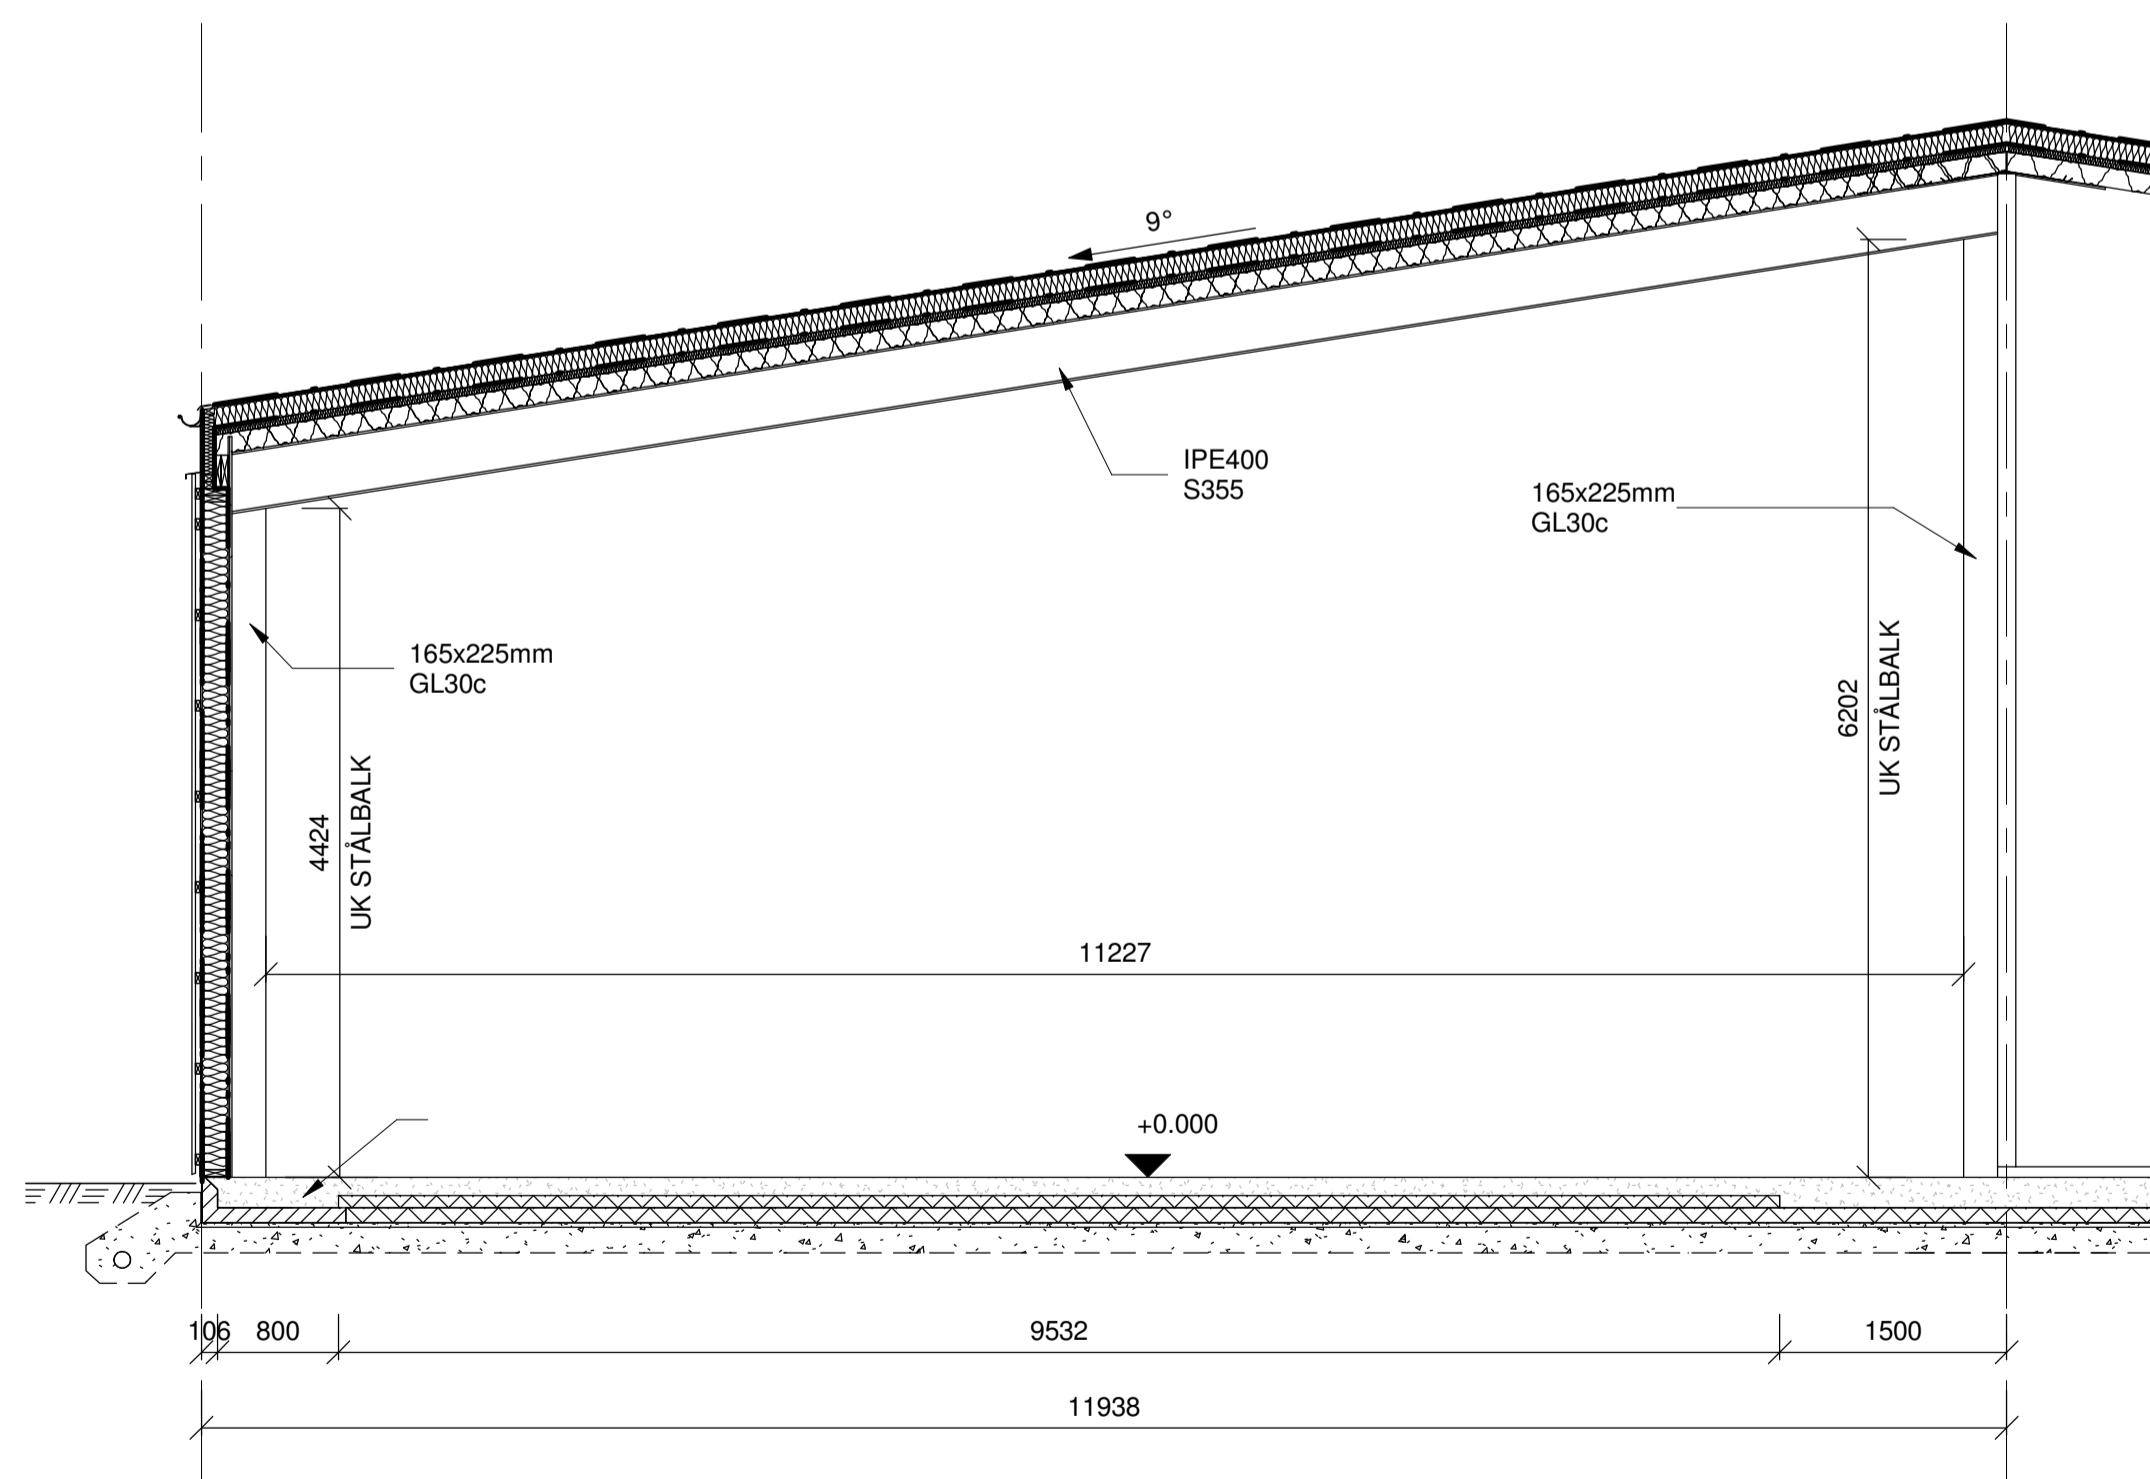

HEL AVVÄXLING MED STÅLBALK
1 : 50

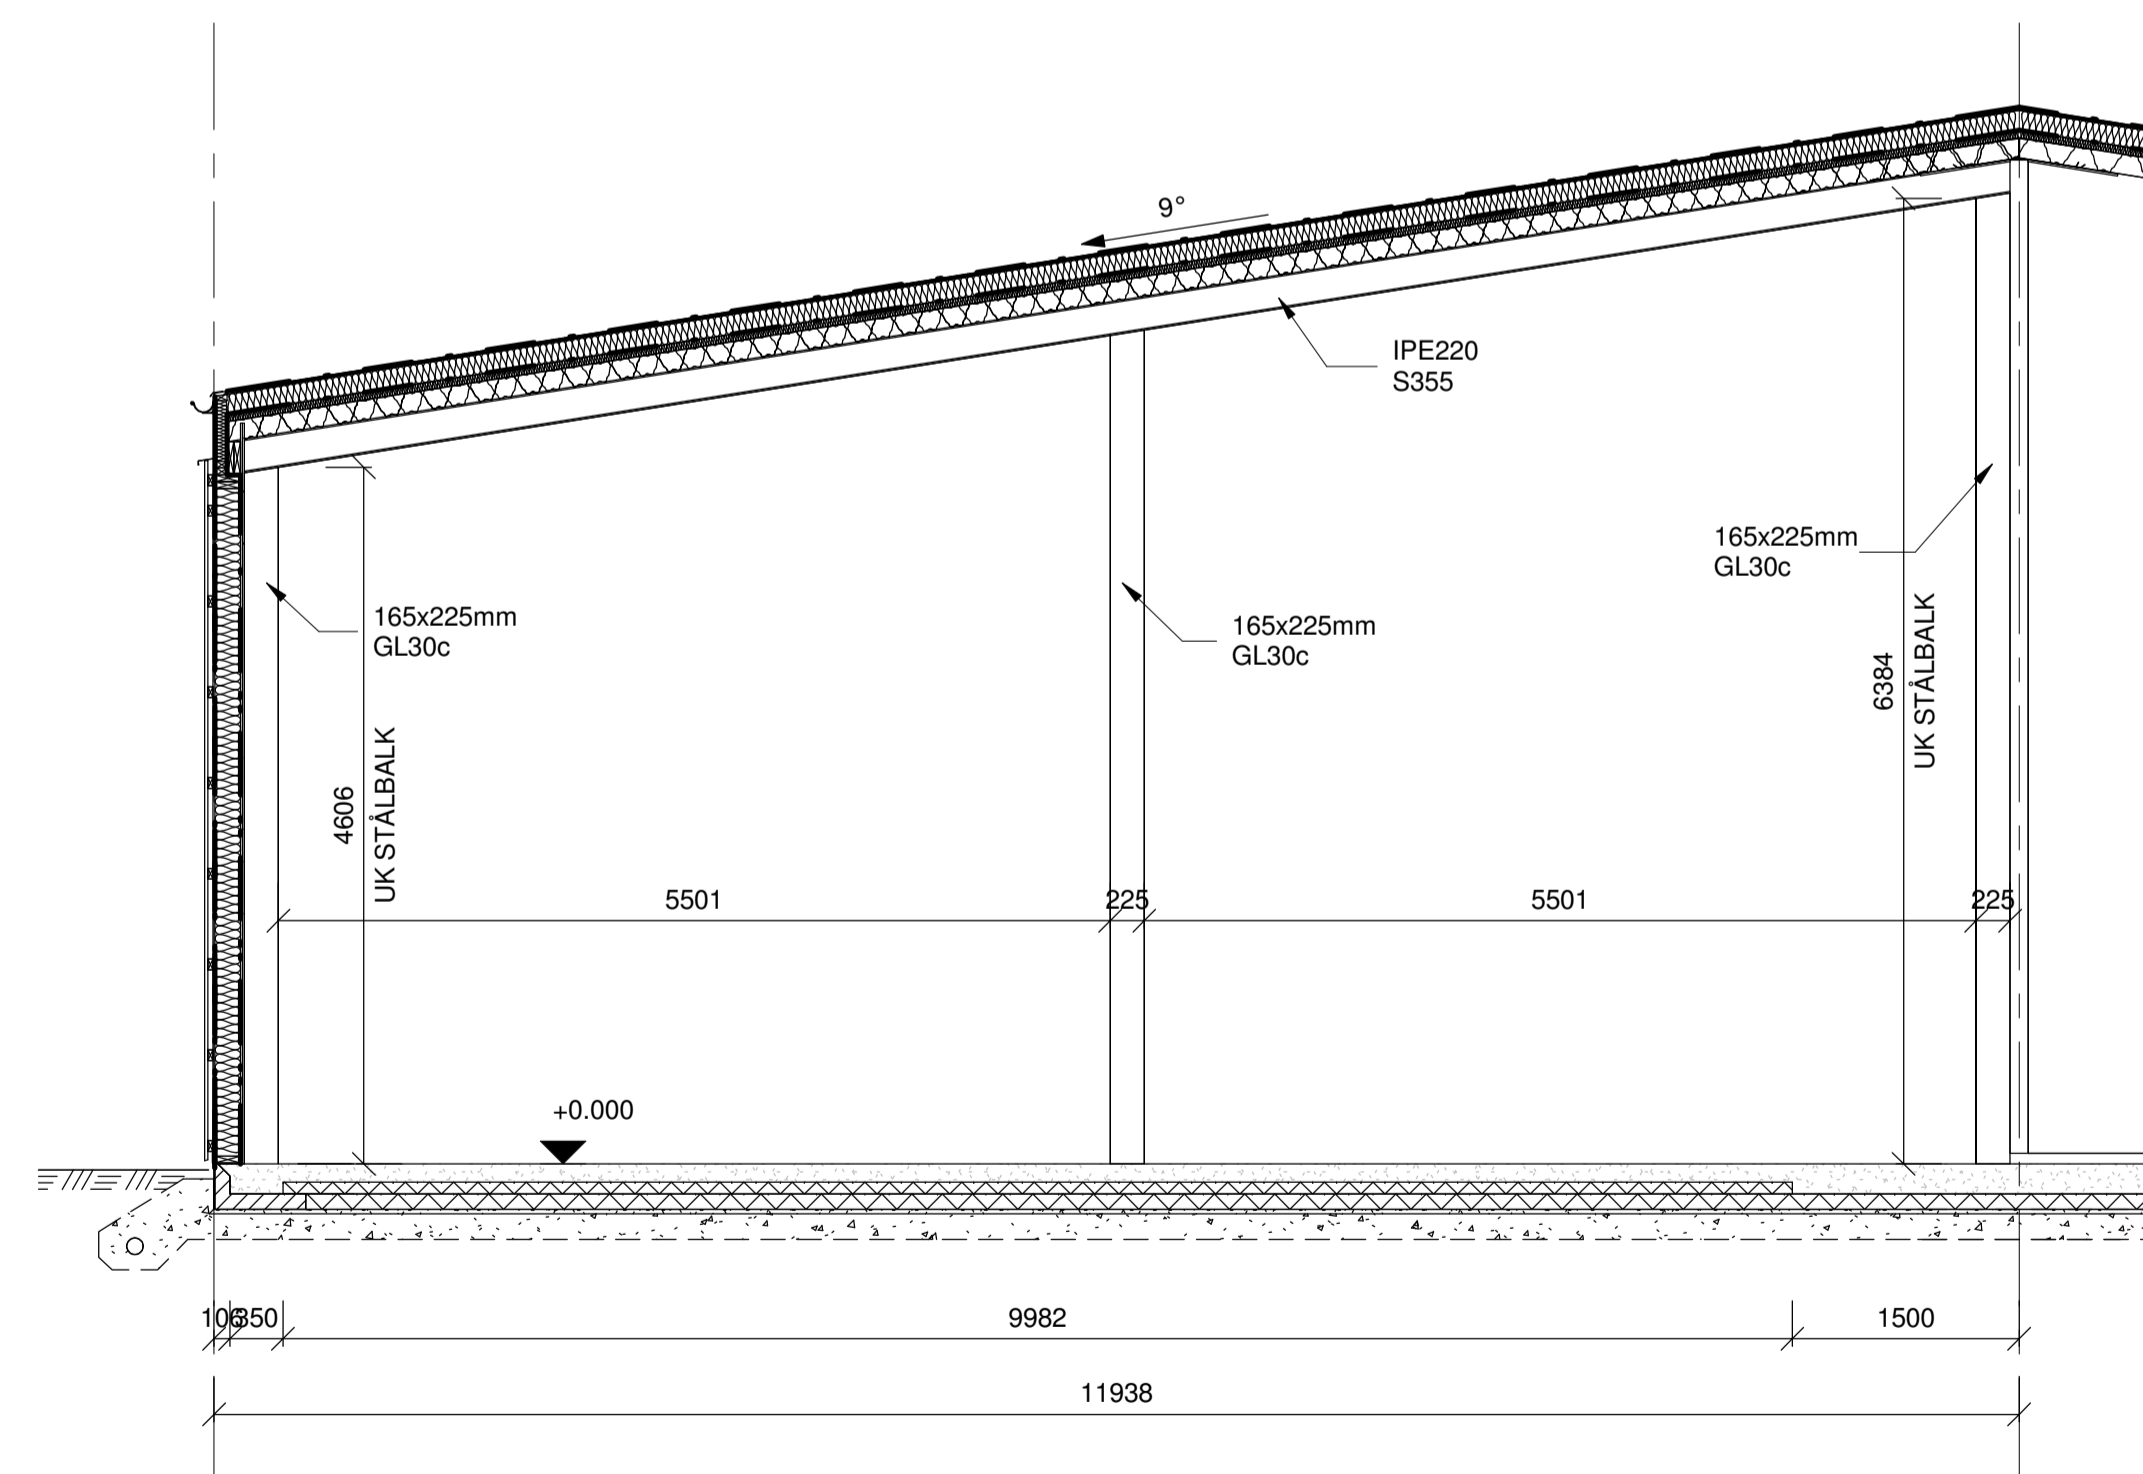

HEL AVVÄXLING MED STÅLBALK ALT.2
1 : 50

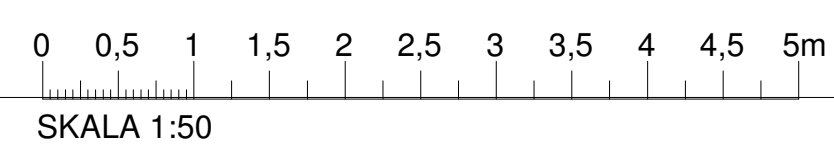

BET	ANT	ÄNDRINGEN AVSER	SIGN	DATUM
FHK				
BRALOKALER I SVERIGE AB				
				
UPPDRAG NR	RITAD AV	HANDLÄGGARE DS		
TYPRITNING SEKTION SNÖZON 1,5				
SKALA (A1) 1:50 (A3) 1:100	NUMMER	BET		
	K-20-2-101			