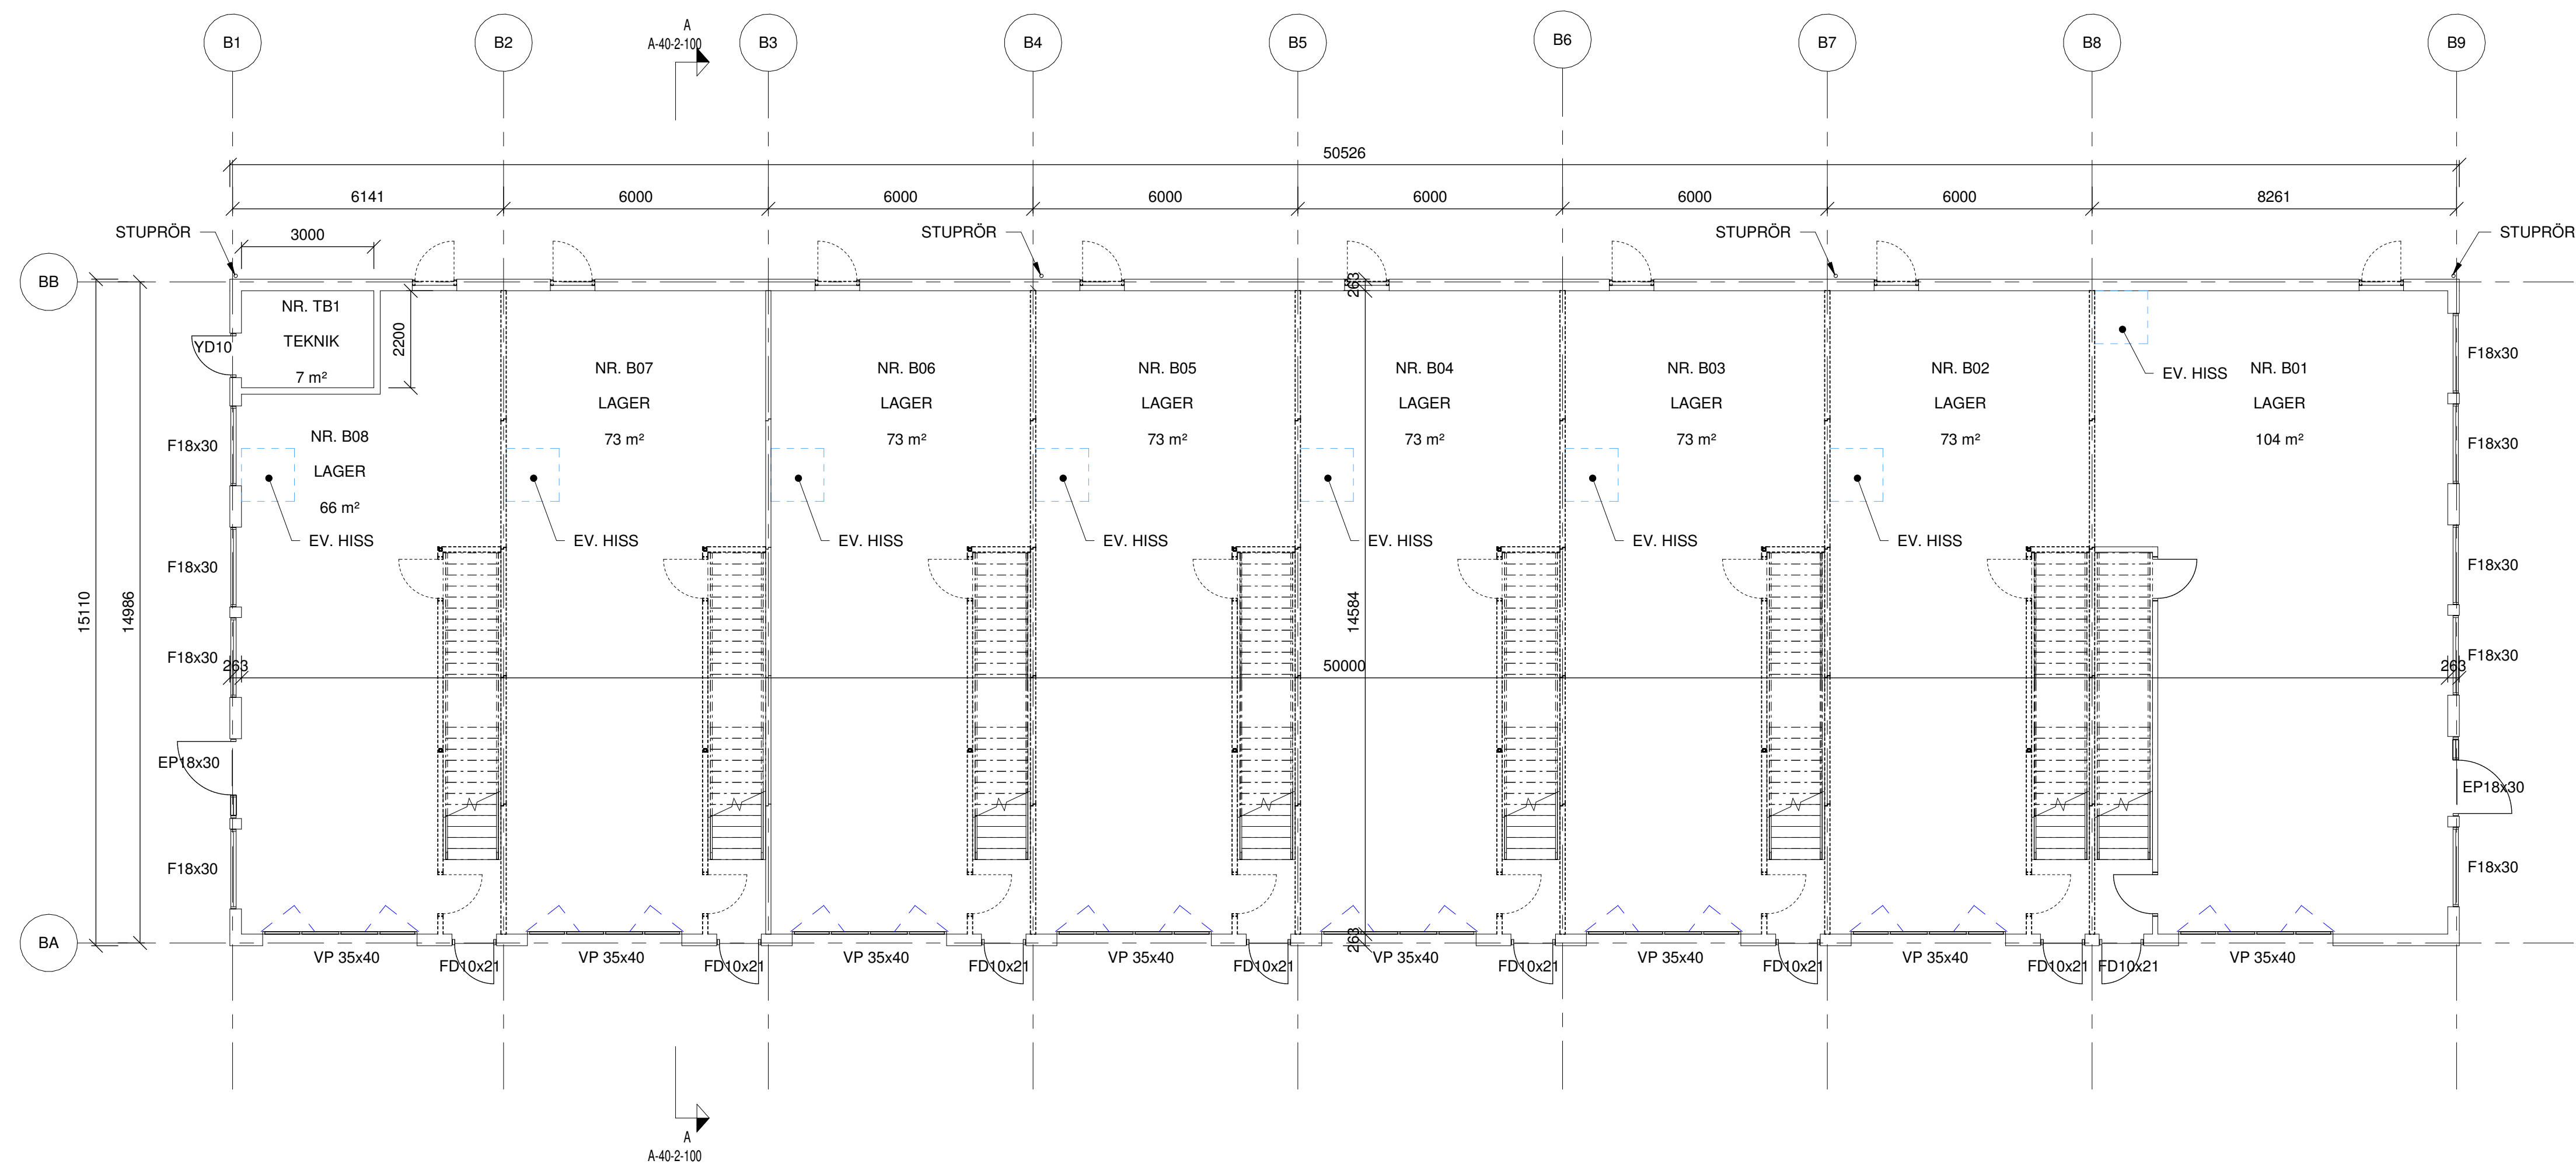


BET	ANT	ÄNDRINGEN AVSER	SIGN	DATUM
BYGGLOVSHANDLING				
CH EMANUELSSON INVEST AB SKRÄDDAREN 3 ÄNGELHOLMS KOMMUN				
 MW BYGGTEKNISKA AB  Västra Vallgatan 2 Telefon 0340-20 13 70 432 41 Varberg www.mwbygg.se				
UPPDRAG NR 22105	RITAD AV AA	HANDLÄGGARE DS		
VARBERG 2025-06-11	ANSVARIG DAG STRANDBERG			
PLAN 1, HUS B				
SKALA (A1) 1:100 (A3) 1:200	NUMMER A-40-1-210	BET		