



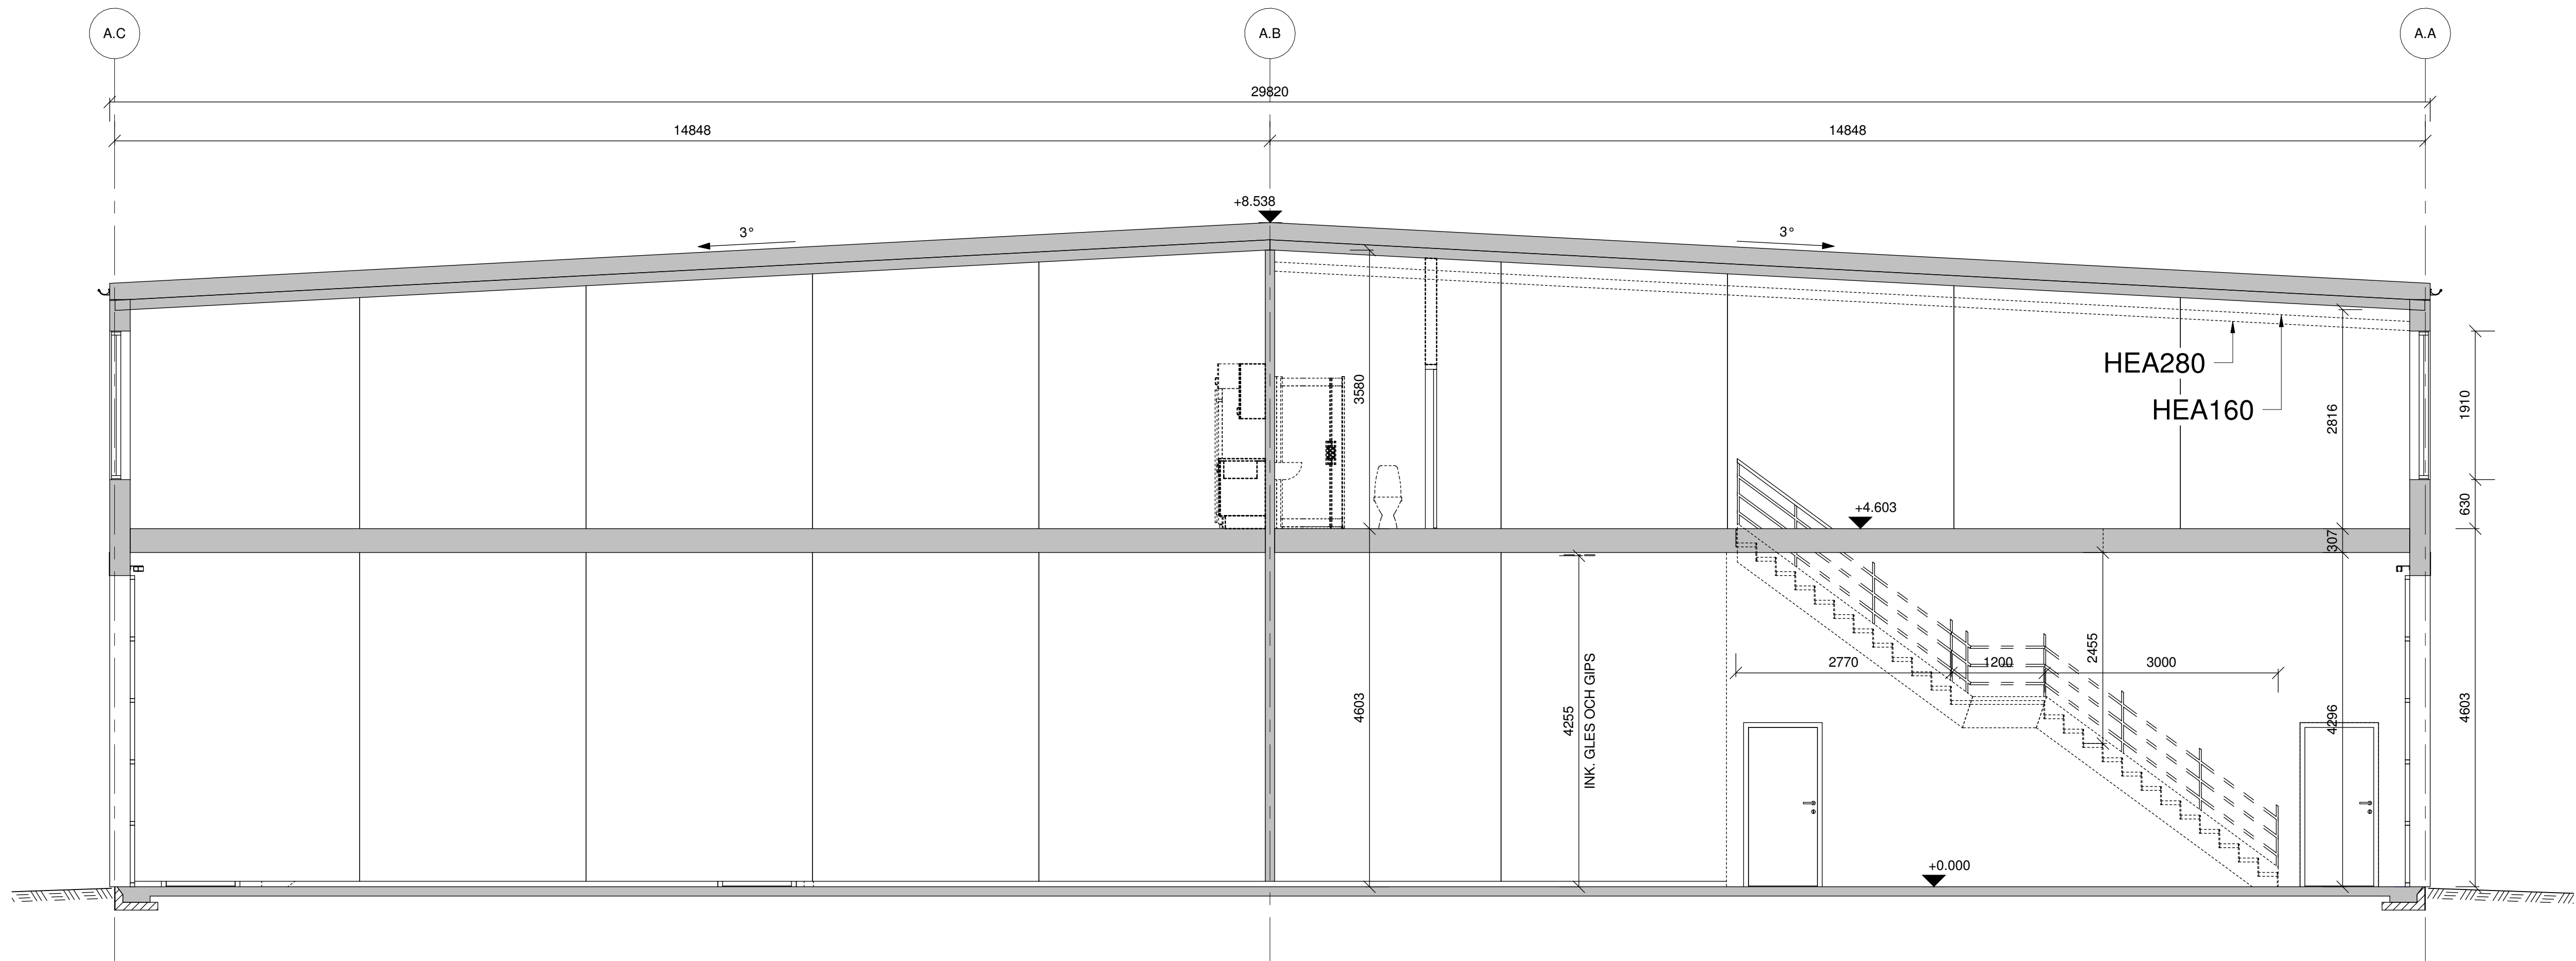

A
1 : 50

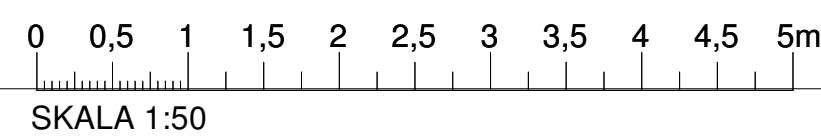

BET	ANT	ÄNDRINGEN AVSER	SIGN	DATUM
FHK 20240916				
CH EMANUELSSON INVEST AB SMÅLTDEGLN 2 VARBERGS KOMMUN				
 MW BYGGTEKNISKA AB Västra Vallgatan 2 Telefon 0340-20 13 70 432 41 Varberg www.mwbygg.se				
UPPDRAG NR 22105 VARBERG -	RITAD AV AA ANSVARIG DAG STRANDBERG	HANDLÄGGARE DS		
SEKTIONER				
SKALA (A1) 1:50 (A3) 1:100		NUMMER A-40-2-100		BET