


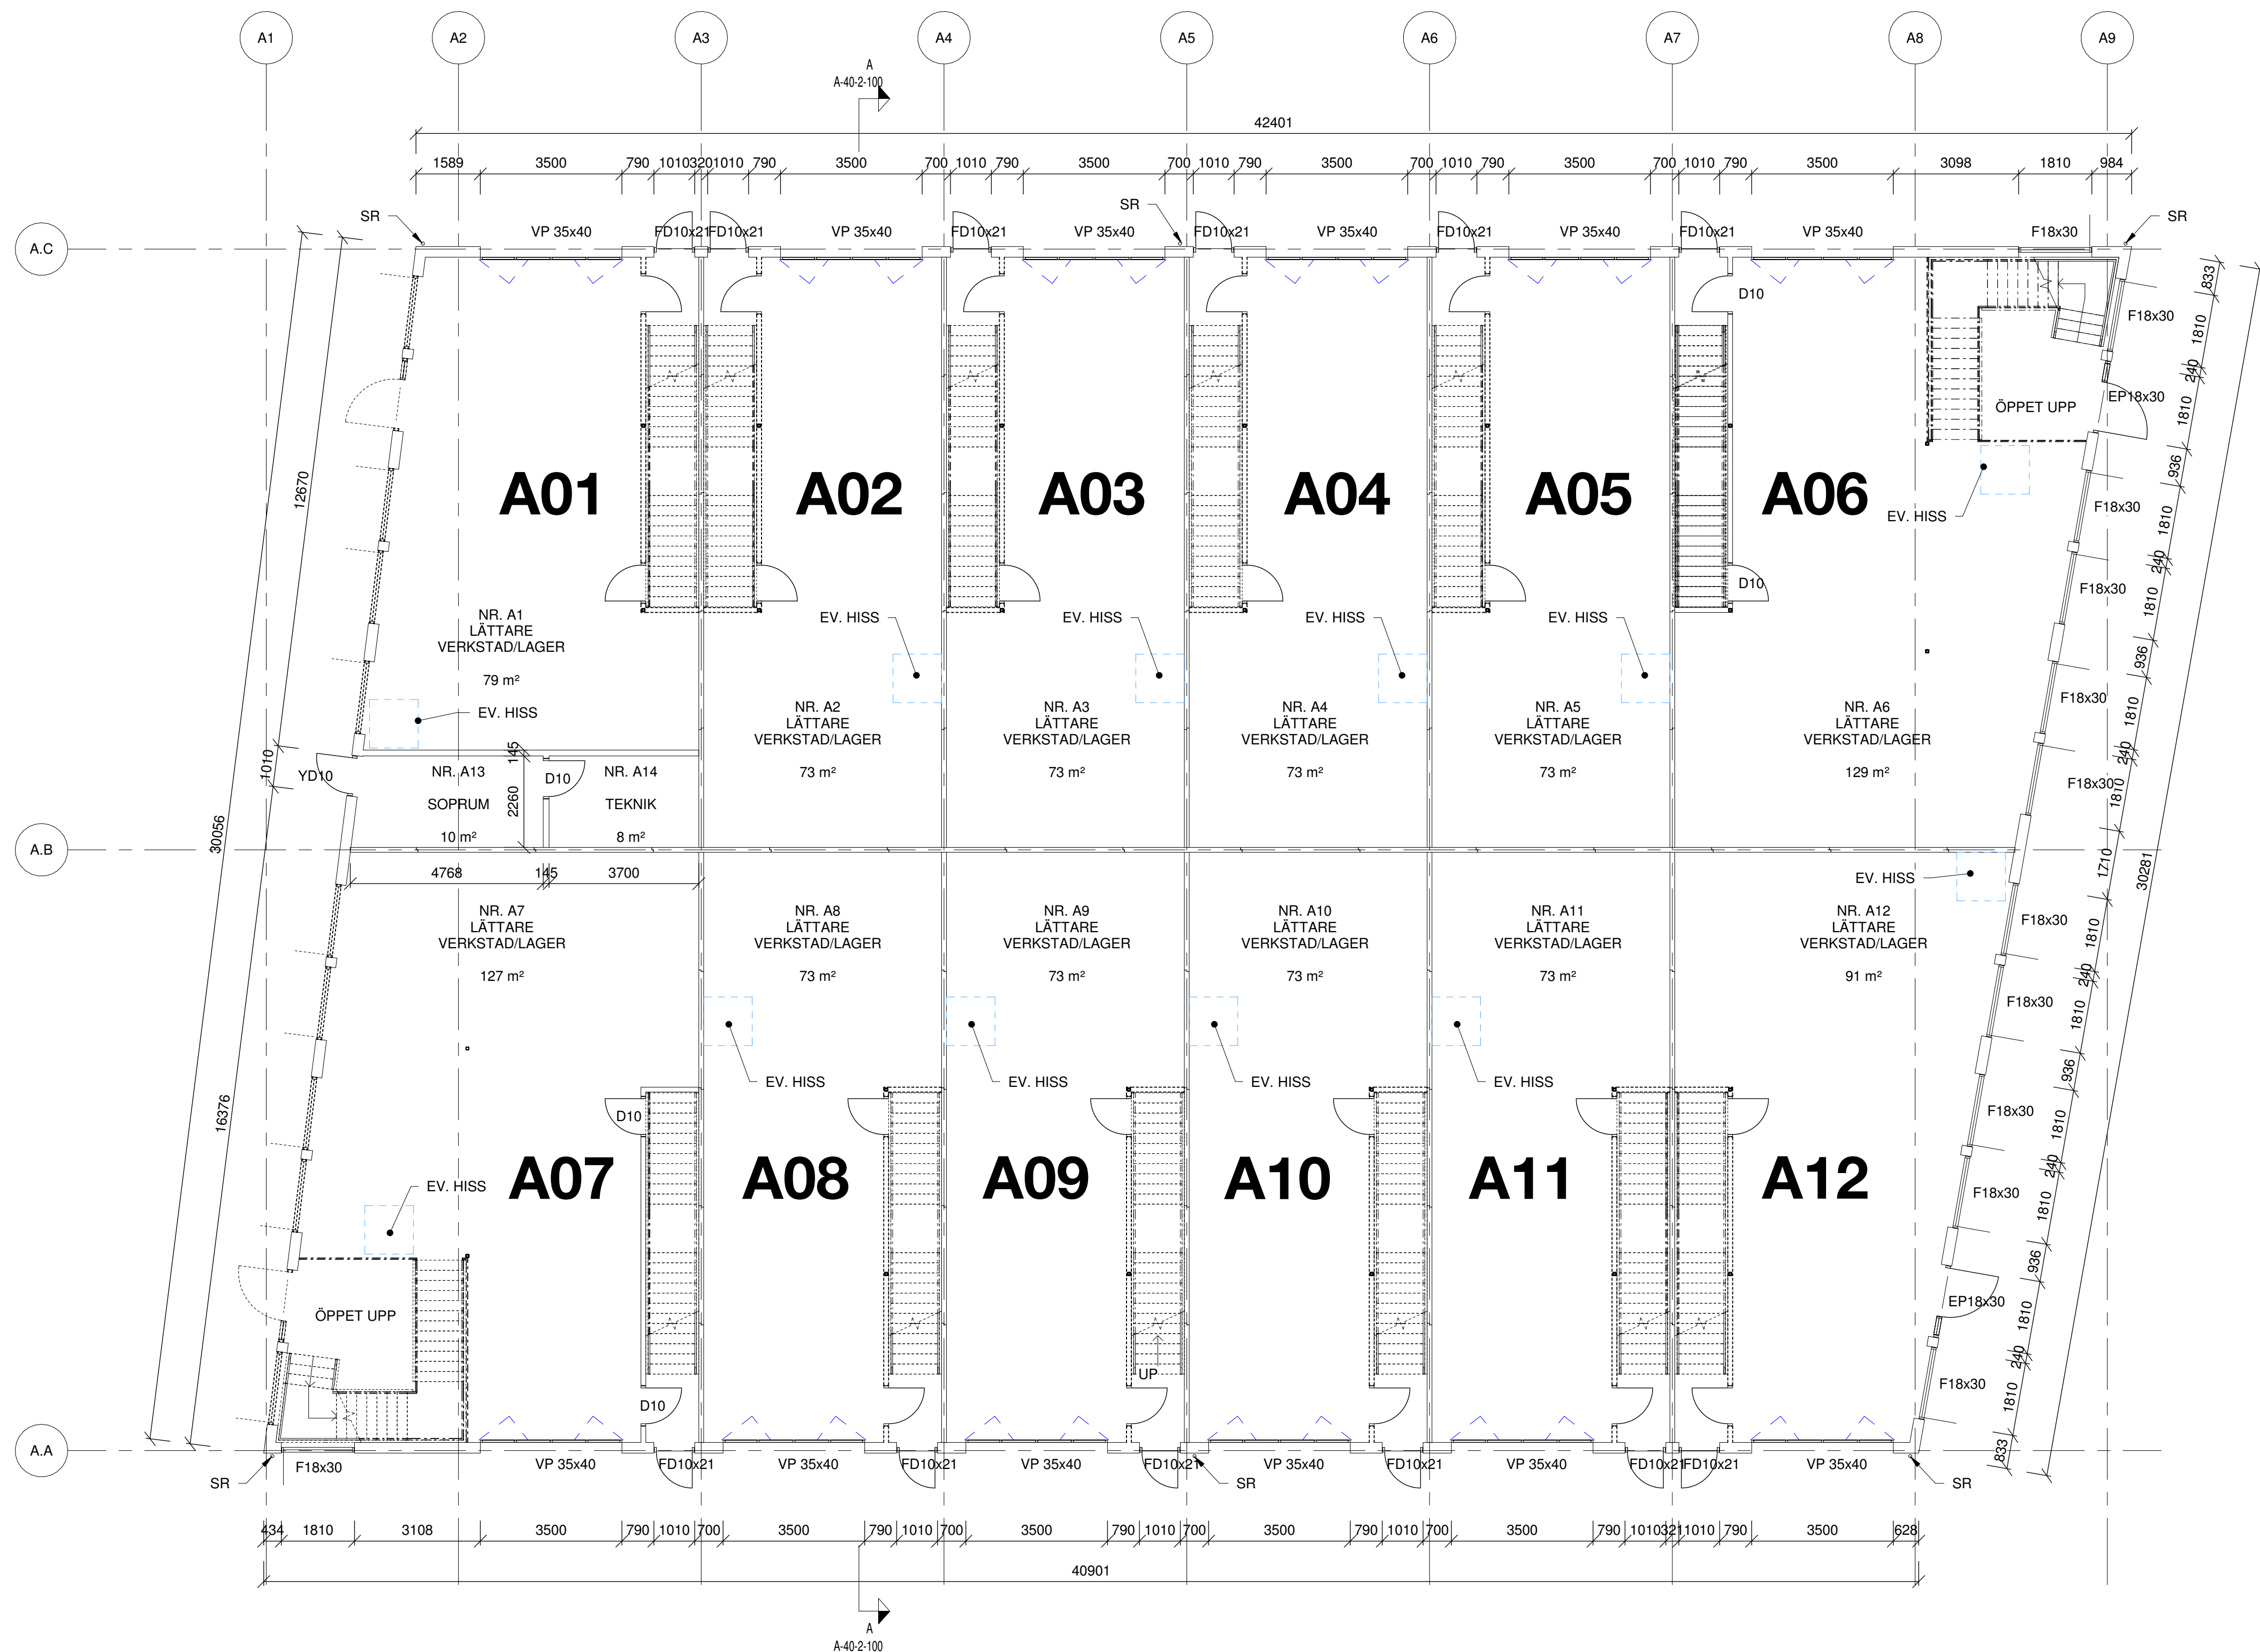

BET	ANT	ÄNDRINGEN AVSER	SIGN	DATUM
FHK 20240916				
CH EMANUELSSON INVEST AB SMÅLTDEGELN 2 VARBERGS KOMMUN				
 MW BYGGTEKNISKA AB Västra Vallgatan 2 Telefon 0340-20 13 70 432 41 Varberg www.mwbygg.se				
UPPDRAG NR 22105		RITAD AV AA		HANDLÄGGARE DS
VARBERG -		ANSVARIG DAG STRANDBERG		
PLAN 1, HUS A				
SKALA (A1) 1:100 (A3) 1:200		NUMMER A-40-1-110		BET

